

ΕΦΗΜΕΡΙΣ ΤΗΣ ΚΥΒΕΡΝΗΣΕΩΣ
ΤΗΣ ΕΛΛΗΝΙΚΗΣ ΔΗΜΟΚΡΑΤΙΑΣ

ΑΘΗΝΑ 22 ΑΥΓΟΥΣΤΟΥ 1986	ΤΕΥΧΟΣ ΤΕΤΑΡΤΟ	ΑΡΙΘΜΟΣ ΦΥΛΛΟΥ 691

ΠΟΛΕΟΔΟΜΙΑ
ΑΠΟΦΑΣΕΙΣ

Αριθ. 49585/1956

Έγκριση του γενικού πολεοδομικού σχεδίου του Δήμου Λίμνης (Ευβοίας).

Ο ΥΠΟΥΡΓΟΣ
ΠΕΡΙΒΑΛΛΟΝΤΟΣ, ΧΩΡΟΤΑΞΙΑΣ ΚΑΙ ΔΗΜ. ΕΡΓΩΝ

Έχοντας υπόψη:

1. Τις διατάξεις του Ν. 1337/1983 (ΦΕΚ 33/Α) και ειδικότερα το άρθρο 3 αυτού.

2. Τις διατάξεις του Ν. 1558/85 (ΦΕΚ 137/Α) και ειδικότερα το άρθρ. 23.

3. Την αριθ. Γ34804/2214/1.8.85 απόφαση του Υπουργού Περιβάλλοντος, Χωροταξίας και Δημοσίων Έργων «Κίνηση της διαδικασίας του Γενικού Πολεοδομικού Σχεδίου Λίμνης Ν. Ευβοίας» (ΦΕΚ 420/Δ/85).

4. Τα αρ. 3816/ΕΠΑ 2069/1985 και 3817/ΕΠΑ 2068/1985 έγγραφα του Τμήματος Πολεοδομίας και Πολεοδομικών Εφαρμογών Νομαρχίας Ευβοίας προς το Δήμο Λίμνης και τους υπόλοιπους φορείς αντίστοιχα.

5. Την αρ. 155/1985 γνωμοδότηση του δημοτικού συμβουλίου Λίμνης (Εύβοιας).

6. Το αρ. 523009/1985 έγγραφο του Ελληνικού Οργανισμού Τουρισμού.

7. Το αρ. 1190/1985 έγγραφο του Τμήματος Κοιν. Πρόνοιας Νομαρχίας Ευβοίας.

8. Το αρ. 216025/1985 έγγραφο της Δ/νσης Γεωργίας Νομαρχίας Ευβοίας.

9. Το αρ. 2701/1985 έγγραφο της Δ/νσης Συγκοινωνιών Νομαρχίας Ευβοίας.

10. Το αριθ. 1703/1985 έγγραφο της Δ/νσης Δασών Νομαρχίας Ευβοίας.

11. Το αρ. Φ2.1/516/1985 έγγραφο του 2ου Γραφείου Δημ. Εκπαίδευσης.

12. Το αρ. Φ17/2525/1985 του Τμήματος Υγιεινής Νομαρχίας Ευβοίας.

13. Το αρ. 781/1985 έγγραφο της ΙΑ' Εφορείας Προϊστορικών και Κλασσικών Αρχαιοτήτων Ευβοίας.

14. Το αρ. 504/7794/1985 έγγραφο του ΟΤΕ.

15. Το γεγονός ότι οι υπόλοιποι φορείς δεν απάντησαν.

16. Τις αρ. 1/πρακτ. 51/1985, 2/πραχ. 7/86 και 1/πραχ. 19/86 γνωμοδοτήσεις του Συμβουλίου Χωροταξίας, Οικισμού και Περιβάλλοντος, Νομού Ευβοίας, αποφασίζουμε:

1. Εγκρίνεται το γενικό πολεοδομικό σχέδιο (Γ.Π.Σ.) του Δήμου Λίμνης (Ευβοίας) όπως τα όριά του προσδιορίζονται με κόκκινη γραμμή στο χάρτη Π – 1.11 – 1.2 – 1.3.2 σε κλίμακα 1:5000. Ειδικότερα το παραπάνω σχέδιο περιλαμβάνει:

Α. Την πολεοδομική οργάνωση του δήμου Λίμνης για πληθυσμιακά μεγέθη (πληθυσμός 1987) περίπου 2.700 κατοίκων το χειμώνα και 6.000 κατοίκων το καλοκαίρι όπως φαίνεται στο χάρτη Π – 1.11 – 1.2 – 1.3.2 με:

α) Την επέκταση του σχεδίου σε εκτάσεις πυκνοδομημένες και αραιοδομημένες συνολικής επιφάνειας 400 περίπου στρεμμάτων και τη δημιουργία δύο (2) πολεοδομικών ενοτήτων – γειτονιών Ι και ΙΙ με μέση μικτή πυκνότητα κατά πολεοδομική ενότητα 167 κατ./Ηα αντίστοιχα και μέσο συντελεστή δόμησης 1 και για τις δύο ενότητες.

β) Τον προσδιορισμό των χρήσεων γης όπως φαίνεται στο χάρτη Π1.11 – 1.2 – 1.3.2 σε κλίμακα 1:5000 και ειδικότερα:

– Τον καθορισμό γενικής κατοικίας σ' όλο τον οικισμό.

– Τη χωροθέτηση των κεντρικών λειτουργιών του οικισμού (λιανικό εμπόριο, κοινωνικές εξυπηρετήσεις, διοίκηση, γραφεία) στο σημερινό κέντρο, στην παραλιακή περιοχή στην παλιά πόλη και τη δημιουργία ενός τοπικού κέντρου γειτονιάς.

– Τη χωροθέτηση αθλητικών εγκαταστάσεων και Γυμνασίου – Λυκείου νοτιοανατολικά της περιοχής επέκτασης του σχεδίου.

– Τη χωροθέτηση δύο νέων νηπιαγωγείων και παιδικών σταθμών σε κάθε ενότητα.

– Τον καθορισμό χώρου πολιτιστικών λειτουργιών και χώρου ΚΑΠΗ στον παραλιακό δρόμο.

– Τον καθορισμό χώρου ιατρείου στη γειτονιά ΙΙ και αγροτικού κτηνιατρείου στη γειτονιά Ι.

– Τον καθορισμό του λόφου του Προφήτη Ηλία ως ζώνης πρασίνου.

– Τον καθορισμό χώρου στάθμευσης λεωφορείων προς βορρά κοντά στην είσοδο της πόλης και τη μεταφορά του σταθμού φορτηγών δίπλα στη ζώνη χονδρεμπορίου και βιοτεχνίας.

– Τη δημιουργία βιοτεχνικής ζώνης και ζώνης χονδρεμπορίου βόρεια του οικισμού εκτός των ορίων του Γ.Π.Σ.

– Την παραμονή του νεκροταφείου στην ίδια θέση.

γ) Τη γενική θέση της χωρητικότητας των πολεοδομικών ενοτήτων σε κατοίκους για το έτος 1987 των αναγκών σε γη (Ηα) για κοινωνική υποδομή σε επίπεδο πόλης και των αναγκών σε γη (Ηα) στις πολεοδομικές ενότητες όπως αναφέρονται στους πίνακες Α-11.2.1α, Α-11.2.3 και Α-11.6.

δ) Τον καθορισμό ζωνών όπως φαίνεται στους χάρτες Π-1.7, Π-1.6.1, Π-1.6.2 σε κλίμακα 1:5000 και ειδικότερα:

– Ζώνης ειδικής οικονομικής ενίσχυσης (ΖΕΕ).

– Ζώνης λιανικού εμπορίου και κοινωνικών υπηρεσιών.

– Ζώνης προγραμμάτων κατοικίας με απλή οικονομική ενίσχυση κάτω από το λόφο του Προφήτη Ηλία.

ε) Την οργάνωση του οδικού δικτύου του οικισμού όπως φαίνεται στους χάρτες Π–2.1.1. σε κλίμακα 1:25.000 και Π–2.1.2 σε κλίμακα 1:5000 με βασικότερες παρεμβάσεις:

– Τη νέα χάραξη εθνικής οδού η οποία παρακάμπτει την πόλη από τα βορειοδυτικά και οδηγεί στον καινούριο δρόμο προς Ροβιές.

– Τη δημιουργία δύο αρτηριών από την Εθνική οδό προς το εσωτερικό της πόλης.

– Τη διαβάθμιση της εσωτερικής κυκλοφορίας του οικισμού σε συλλεκτήριες αρτηρίες και τοπικό οδικό δίκτυο, καθώς και σε σύστημα πεζοδρόμων.

– Τον καθορισμό περιοχών για χώρους στάθμευσης αυτοκινήτων.

– Τον καθορισμό χώρων στάθμευσης λεωφορείων κοντά στην είσοδο της πόλης και χώρου στάθμευσης φορτηγών κοντά στη βιοτεχνική ζώνη.

Β. Τη λήψη μέτρων για την προστασία του περιβάλλοντος όπως σημειώνεται στο χάρτη Π-1.9 σε κλίμακα 1:25.000 με βασικότερες παρεμβάσεις:

– Τον καθορισμό ζωνών προστασίας: γεωργικής γης, δασών και ακτών.

– Τη μεταφορά των χρήσεων που οχλούν (παλαιό ελαιοτριβείο).

Γ. Τις προτάσεις για τα απαραίτητα έργα και μελέτες δικτύων ύδρευσης, αποχέτευσης και ηλεκτρικής ενέργειας όπως φαίνονται στους χάρτες Π-2.2.2, Π-2.3.2 – 2.4.2, Π-2.6.2, Π-2.3.1 – 2.4.1 – 2.5 σε κλίμακα 1:5.000.

Δ. Τις προτάσεις για την ασφάλεια, προστασία του οικισμού από πυρκαγιές, σεισμούς, θεομηνίες όπως φαίνονται στο χάρτη Π-3.1.2 – 3.2 – 3.3. σε κλίμακα 1:5000 και ειδικότερα:

– Καθορισμός χώρου πυροσβεστικού σταθμού και σημείων υδροληψίας.

– Καθορισμός χώρων για εγκαταστάσεις έκτακτης ανάγκης και περίθαλψης.

Ε. Τα απαραίτητα έργα για την ολοκλήρωση της εφαρμογής του γενικού πολεοδομικού σχεδίου και οι φάσεις ανάπτυξής τους όπως φαίνονται στο χάρτη Π-4.1 σε κλίμακα 1:5000.

2. Συνοπτικά αντίτυπα των παραπάνω δεκατριών (13) χαρτών και τριών (3) πινάκων θεωρημένα από τον Προϊστάμενο της Δ/νσης Πολεοδομικών Εφαρμογών με την αρ. 49585/1956 /1986 πράξη του δημοσιεύονται στην Εφημερίδα της Κυβερνήσεως με την απόφαση αυτή.

3. Μέσα στην περιοχή του Γ.Π.Σ. και ειδικότερα στις εκτός σχεδίου περιοχές που περιλαμβάνονται σ' αυτό, οικοδομικές άδειες, που έχουν εκδοθεί με τις προγενέστερες ισχύουσες διατάξεις ή έχει υποβληθεί ο πλήρης φάκελος με τα απαραίτητα για την έκδοση της οικοδομικής άδειας στοιχεία μέχρι την ημερομηνία δημοσίευσης της παρούσας απόφασης, εκτελούνται όπως εκδόθηκαν ή εκδίδονται βάσει των υποβληθέντων στοιχείων.

4. Η ισχύς της παρούσας απόφασης αρχίζει από τη δημοσίευσή της στην Εφημερίδα της Κυβερνήσεως.

Η απόφαση αυτή να δημοσιευθεί στην Εφημερίδα της Κυβερνήσεως.

Αθήνα, 3 Ιουλίου 1986

Ο ΥΠΟΥΡΓΟΣ

ΕΥΑΓΓΕΛΟΣ ΚΟΥΛΟΥΜΠΗΣ

ΝΟΜΟΣ..ΕΥΒΟΙΑΣ..... ΟΙΚΙΣΜΟΣ....ΛΙΜΝΗ........ ΕΠΙΠΕΔΟ ΑΝΑΦΟΡΑΣ: Πολεοδομική ενότητα

ΠΙΝΑΚΑΣ Α-11.2.3. : ΚΑΤΑΝΟΜΗ ΚΟΙΝΩΝΙΚΗΣ ΥΠΟΔΟΜΗΣ ΣΤΙΣ ΠΟΛΕΟΔΟΜΙΚΕΣ ΕΝΟΤΗΤΕΣ 1987.
(Συμπληρώνεται για όλους τους οικισμούς που μπορούν να διαρθρωθούν σε πολεοδομικές ενότητες / γειτονιές).

	ΣΥΝΟΛΟ		ΠΟΛ. ΕΝΟΤΗΤΑ 1		ΠΟΛ. ΕΝΟΤΗΤΑ 2		ΠΟΛ. ΕΝΟΤΗΤΑ 3	
	Αριθ. μον.	m (Ha)	Αριθ. μον.	m (Ha)	Αριθ. μον.	m (Ha)	Αριθ. μον.	m (Ha)
	(1)	(2)	(1)	(2)	(1)	(2)	(1)	(2)
1. ΧΑΡΕΣ ΤΟΠΙΚΩΝ ΕΠΙΤΡΟΠΩΝ								
2. ΤΟΠΙΚΕΣ ΠΛΑΤΕΙΕΣ	2	0,27	1	0,14	1	0,13		
3. ΤΟΠΙΚΑ ΠΑΡΚΑ	1	2.5	1	2.5	–	—		
4. ΑΙΘΟΥΣΕΣ ΠΟΛΙΤΙΣΤΙΚΩΝ ΚΑΙ ΚΟΙΝΩΝΙΚΩΝ ΕΚΔΗΛΩΣΕΩΝ	1	0,13	1	0,13	—	—		
5. ΤΟΠΙΚΑ ΕΜΠΟΡΙΚΑ ΚΕΝΤΡΑ	1	0,1	—	—	1	0,1		
6. ΓΥΜΝΑΣΙΑ - ΛΥΚΕΙΑ	2	0,74	-	—	2	0,74		
7. ΔΗΜΟΤΙΚΑ - ΝΗΠΙΑΓΩΓΕΙΑ	1	0,57	1	0,57	—	—		
8. ΙΑΤΡΕΙΑ Ή ΥΓΕΙΟΝΟΜΙΚΟΙ ΣΤΑΘΜΟΙ	1	0,3	—	–	1	0,3		
9. ΠΑΙΔΙΚΟΙ - ΒΡΕΦΙΚΟΙ ΣΤΑΘΜΟΙ	2	0.16	1	0,08	1	0,08		
10. ΤΟΠΙΚΑ ΑΘΛΗΤΙΚΑ ΚΕΝΤΡΑ	–	–	–	–	–	–		
11. ΠΑΙΔΙΚΕΣ ΧΑΡΕΣ	4	0.20	2	0,1	2	0,1		
12. ΕΚΚΛΗΣΙΕΣ ΝΑΟΙ	4	0,26	2	0,15	2	0,11		
ΣΥΝΟΛΟ	19	5,23	9	3,67	10	1,56		

ΠΗΓΕΣ: Πινακες Α-11.2.2. (ή Α-11.2.1α) και Α-11.6. (αναλογική κατανομή των αναγκών βάσει χωρητικότητας της Πολεοδομικής Ενότητας/γειτονιάς).

ΝΟΜΟΣ: ΕΥΒΟΙΑΣ

ΠΙΝΑΚΑΣ: 11.2.1α ΟΙΚΙΣΜΟΣ: ΛΙΜΝΗ

[illegible]

	Προγραμματικό μέγεθος* 1987	Σταθερότυπο γης	Σύνολο γης 1987	Διαθέσιμη γη 1981	Αναγκαία νέα γη 1981 - 1987	Αριθμός μονάδων	
	(1)	(2)	(3)=(1)x(2)	(4)	(5)=(3)-(4)	(6)	
1. ΧΩΡΟΙ ΔΙΟΙΚΗΣΗΣ ΕΠΑΡΧΙΑΣ							
'Επαρχιακές 'Υπηρεσίες							
Δημαρχείο (Κοινοτικό/Ειρηνοδικείο, Πλημμελειοδικείο)	2650	0,1	265	150	115	1	
'Αστυνομικό τμήμα	2650	0.08	212	90	122	1	
'Οργανισμοί κοινής ωφέλειας	2650	0,04	115.6	240	124.4	3	
Δημόσιες τράπεζες	2650	0,1	265	190	75	1	
2. [illegible] ΚΑΤΑΣΤΗΜΑ	2650	0,1	265	200	65	1	
3. ΕΛΕΥΘΕΡΟΙ ΧΩΡΟΙ ΟΙΚΙΣΜΟΥ							
Κεντρική πλατεία	2650	1.0	2,650	1.500	1,150	1	
Πάρκο ΑΛΣΟΣ	2650	6.0	15900	25.000	—	1	
Πλατείες γειτονιάς A B	2650	1.0	2,650	2300	350	2	
4. ΠΝΕΥΜΑΤΙΚΟ ΚΕΝΤΡΟ	2650	0,5	1325	–	1325	1	
5. ΕΜΠΟΡΙΚΟ ΚΕΝΤΡΟ	2650	1,5	3975	4.000	—	1	
6. ΕΚΠΑΙΔΕΥΤΗΡΙΑ							
Γυμνάσιο - Λύκειο	372	10	7440	2500	4940	2	
Δημοτικό - Νηπιαγωγείο	380	15	5700	6.700	—	2	
7. ΚΤΙΡΙΑ ΥΓΕΙΑΣ - ΠΡΟΝΟΙΑΣ							
'Ιατρείο Ι.Κ.Α. & Υγειονομικός σταθμός	2650	3000	3000	70	2930	1	
Παιδικοί/Βρεφικοί σταθμοί	200	8	1600	—	1600	2.	
8. ΑΘΛΗΤΙΚΟ ΚΕΝΤΡΟ	2650	5.5	20800	-	20800	1	Εκτός Γ.Π.Σ
9. ΠΑΙΔΙΚΕΣ ΧΑΡΕΣ	2650	0,75	1987.5	1200	787	4	
10. ΝΑΟΣ	2650	1	2650	2600	50	4	
11. ΝΕΚΡΟΤΑΦΕΙΟ	2650	1.0	2650	2050	600.	1	

ΝΟΜΟΣ ΕΥΒΟΙΑΣ ΟΙΚΙΣΜΟΣ ΛΙΜΝΗ. ΕΠΙΠΕΔΟ ΑΝΑΦΟΡΑΣ: ΠΟΛΕΟΔΟΜΙΚΗ ΕΝΟΤΗΤΑ

ΠΙΝΑΚΑΣ Α-11.6. : ΧΩΡΗΤΙΚΟΤΗΤΑ ΠΟΛΕΟΔΟΜΙΚΩΝ ΕΝΟΤΗΤΩΝ (σε κατοίκους) 1987

	Πληθυσμός Πολεοδ/κής Ενότητας 81 (κατ.)	'Εκταση Πολεοδομ. Ενότητας (Ηα)	Μέσος Σ.Δ. Πολεοδ. Ενότητας (βάσει πρότ	Σταθερότυπο ωφελ. επιφ. κατοικίας ($μ^2$/κατ.)	Σταθ/πο γης για κοιν.+τεχν. υποδ($μ^2$/κατ	Πυκνότητα Πολεοδ.Ενότ. (επιτρεπ.) (κατ./Ηα)	Βαθμός κορεσμού	Συνολική Χωρητικότ. Πολ.Ενότ. (κατ.)	Απομέν. Χωρητ. κατά Πολ. Ενότ. (κ
	(1)	(2)	(3)	(4)	(5)	(6)	(7)	(8)	(9)
	p	ε	σ	k	u	$d=\frac{\sigma}{k+u\sigma}10^4$	λ	c=εdλ	c'=c·
Πολεοδομική 'Ενότητα 1	1330	28	1.0	25 μ²/κ	35 μ²/κ	167	0,5	2338	748
" " 2	1060	30	1.0	25μ²/κ	35μ²/κ	167	0,5	2505	1445
" " 3									
" " 4									
.									
.									
.									
.									
Σύνολο Πολεοδ. 'Ενότητας	2390	58	1.0	25	35	167	0.5	4843	2193
Ζώνη κεντρικών λειτουργιών		0.4							
Σύνολο οικισμού	2390	58,4							

ΠΗΓΕΣ: Αναλυτική περιγραφή τρόπου σύνταξης του πίνακα στις προδιαγραφές (θέμα Α-11.6)

Ε.Π.Α.
82.84
ΥΠΟΜΝΗΜΑ
ΓΕΝΙΚΟ ΠΟΛΕΟΔΟΜΙΚΟ ΣΧΕΔΙΟ
ΠΟΛΕΟΔΟΜΙΚΗ ΟΡΓΑΝΩΣΗ - ΛΕΙΤΟΥΡΓΙΕΣ
Π-17
Λ Ι Μ Ν Η
ΜΑΙΟΣ 1985
ΝΟΜΟΣ
3 Ιουλίου 1986

Ε.Π.Α
82.84

ΥΠΟΜΝΗΜΑ

Ζώνες λιανικού εμπορίου

Γ-45585/86
Έγκριση του γενικού πολεοδομικού σχεδίου του Δήμου Λίμνης (Ευβοίας)

3 Ιουλίου 1986
Η
Δ/ντρια Γ4
Β. Γεγάρη.

2.500
2.000
Αη. Ανδρέας

ΓΕΝΙΚΟ ΠΟΛΕΟΔΟΜΙΚΟ ΣΧΕΔΙΟ

ΗΜΕΡΟΜΗΝΙΑ ΦΩΤΟΛΗΨΙΑΣ

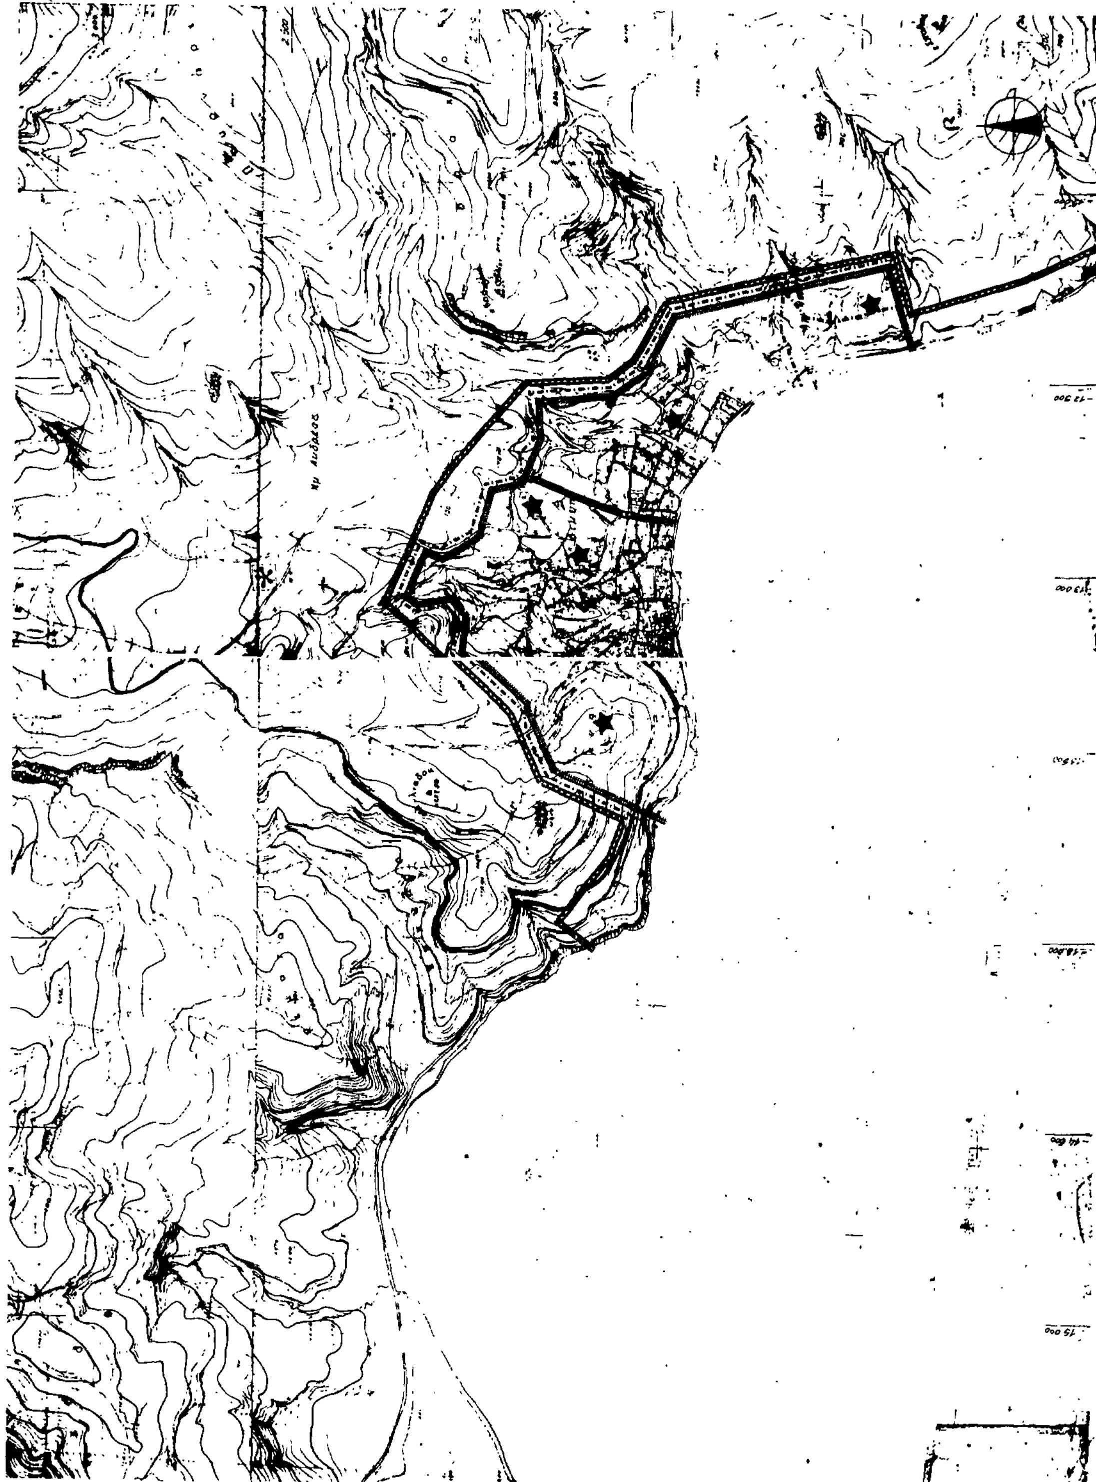
ΟΜΑΔΑ ΜΕΛΕΤΗΣ

ΔΙΑΝΟΜΗ ΠΙΝΑΚΙΔΩΝ

ΠΟΛΕΟΔΟΜΙΚΗ ΟΡΓΑΝΩΣΗ - ΛΕΙΤΟΥΡΓΙΕΣ

ΧΑΡΤΗΣ Π-1.6.1	Νεες αναπτυξιακες ζωνες
ΚΛΙΜΑΚΑ 1:5000	Λ Ι Μ Ν Η
ΜΑΙΟΣ 1985	ΝΟΜΟΣ ΕΥΒΟΙΑΣ

Ε.Π.Α
82.84
ΥΠΟΜΝΗΜΑ
Όρια σχεδίου πόλης 1987
Town-plan boundaries 1987
Υποσταθμός μετασχηματισμού
Transformation station
Έγκριση του γενικού πολεοδομικού σχεδίου του δήμου Λίμνης (Ευβοίας)
3 Ιουλίου 1986
Y12 100 kVA
Y3 250 kVA
Y1 250 kVA
ΓΕΝΙΚΟ ΠΟΛΕΟΔΟΜΙΚΟ ΣΧΕΔΙΟ
ΗΜΕΡΟΜΗΝΙΑ ΦΩΤΟΛΗΨΙΑΣ
ΟΜΑΔΑ ΜΕΛΕΤΗΣ
ΔΙΑΝΟΜΗ ΠΙΝΑΚΙΔΩΝ
ΤΕΧΝΙΚΗ ΥΠΟΔΟΜΗ
ΧΑΡΤΗΣ
Π_ 2.6.2
Ενεργειακό σύστημα
ΚΛΙΜΑΚΑ
1:5000
ΜΑΙΟΣ 1985
Λ Ι Μ Ν Η
ΝΟΜΟΣ ΕΥΒΟΙΑΣ


Ε.Π.Α
82.84
ΥΠΟΜΝΗΜΑ
ΓΕΝΙΚΟ ΠΟΛΕΟΔΟΜΙΚΟ ΣΧΕΔΙΟ
ΑΙΘΑΛΕΙΑ-ΠΡΟΣΤΑΣΙΑ
Πυροπροστασια
Προστασια απο σεισμο
θεομηνιες
3.1.2-32
3.3
Λ Ι Μ Ν Η
ΝΟΜΟΣ
ΜΑΙΟΣ 1985

Ε.Π.Α
82.84

ΥΠΟΜΝΗΜΑ

- Ορια σχεδίου πόλης '987
- Ορια περιοχής με δίκτυο ομβρίων
- Βασικοί αγωγοί ομβρίων
- Σημείο εκβολής ομβρίων
- Βασικοί αγωγοί ακαθάρτων
- Σημείο εκβολής ακαθάρτων
- Εγκαταστάσεις επεξεργασίας λυμάτων



ΓΕΝΙΚΟ ΠΟΛΕΟΔΟΜΙΚΟ ΣΧΕΔΙΟ

ΤΕΧΝΙΚΗ ΥΠΟΔΟΜΗ

ΧΑΡΤΗΣ Π-2.3.2 Π-2.4.2

Αποχετευση ομβριων, αντιπλημμυρική προστ.
Αποχετευση ακαθαρτων

ΚΛΙΜΑΚΑ 1:5000

ΛΙΜΝΗ

ΝΟΜΟΣ ΕΥΒΟΙΑΣ

Ε.Π.Α
82.84

ΥΠΟΜΝΗΜΑ

- Όρια Δήμων και Κοινοτήτων — Municipality and community limits
- Όρια ΖΟΕ — Urban development control zone limits
- Όρια σχεδίου πόλης 1987 — Town plan boundaries 1987
- Ζώνη προστασίας ακτών — Protected costal zone
- Ζώνη προστασίας δασών — Protected woodlandzone
- Ζώνη προστασίας γεωργικής γης υψηλής παραγωγικότητας — Protected agricultural land zone
- Ζώνη προστασίας χώρων ιστορικού ενδιαφέροντος — Protected areas with historical interest
- Ζώνη προστασίας αρχιτεκτονικών συνόλων ιστορικής ή παραδοσιακής κληρονομιάς — Zone of architectural heritage
- Ζώνη προστασίας ορυκτού πλούτου (Λευκόλιθος στην Ψηλή Ράχη) — Protection zone of mineral resources
- Οχλούσες χρήσεις προς απομάκρυνση — Obnoxious land uses to be removed
- Νέες θέσεις μεταφοράς οχλουσών χρήσεων — New installation sites
- Ζώνη που προτείνεται για ειδική μελέτη (Περιοχή για παραθαλάσσια ανάπτυξη) — Zone of special study

Γ-49585/86
Έγκριση του γενικού πολεοδομικού σχεδίου του δήμου Λίμνης (Ευβοίας).

5 Ιουλίου 1986

ΓΕΝΙΚΟ ΠΟΛΕΟΔΟΜΙΚΟ ΣΧΕΔΙΟ

ΗΜΕΡΟΜΗΝΙΑ ΦΩΤΟΛΗΨΙΑΣ

ΔΙΑΝΟΜΗ ΠΙΝΑΚΙΔΩΝ

ΟΜΑΔΑ ΜΕΛΕΤΗΣ
Κ. ΑΝΤΑΚΟΠΟΥΛΟΣ
Ν. ΠΕΡΔΙΚΑΡΗΣ
Ν. ΣΙΔΕΡΗΣ
Σ. ΠΑΝΤΟΣ
Π. ΚΛΩΝΑΡΙΔΗΣ
Ν. ΑΠΟΣΤΟΛΟΠΟΥΛΟΣ
Ε. ΜΗΤΣΑΚΗ
Μ. ΑΘΑΝΑΣΙΑΔΗ
Γ. ΙΩΑΝΝΙΔΗΣ

ΠΟΛΕΟΔΟΜΙΚΗ ΟΡΓΑΝΩΣΗ-ΛΕΙΤΟΥΡΓΙΕΣ

ΧΑΡΤΗΣ Π-1.9 Προστασία περιβάλλοντος

ΚΛΙΜΑΚΑ 1:25000

ΜΑΙΟΣ 1985

ΛΙΜΝΗ

ΝΟΜΟΣ ΕΥΒΟΙΑΣ

Ε.Π.Α
82.84

ΥΠΟΜΝΗΜΑ

Ορια ευρυτερης περιοχης-ΟΤΑ
Greater area limits local authorities

Ορια Δημων και Κοινοτητων
Municipality and community limits

Οικισμοι
Settlements

Ορια περιοχης με δικτυα ομβριων
Limits of area with storm sewers

Κυριος αγωγος ομβριων
Main storm sewer

Σημειο εκβολης ομβριων
End of storm sewer outfall

Περιοχη εξυπηρετησης με δικτυα ακαθαρτων
Area served by sanitary sewers

Κυριος αγωγος ακαθαρτων
Main sanitary sewer

Σημειο εκβολης ακαθαρτων
End of sanitary sewer outfall

Εγκαταστασεις επεξεργασιας λυματων
Sewage treatment plan

Θεση για την διαθεση της ιλυος
Area of sludge disposal

Ορια σχεδιου πολης 1987
Town-plan boundaries 1987

Χωρος διαθεσης απορριματων
Area of solid wastes disposal

Χωρος σταθμευσης απορριματοφορων
Parking area of collection vehicles

Διαδρομη απορριματοφορων
Collection vehicle tour

Γ.49585/86
Έγκριση του γενικού πολεοδομικού σχεδίου του δήμου Λίμνης (Ευβοίας)

3 Ιουλίου 1986
Δ/ντης Γ4
Β. Γρυλλης

ΓΕΝΙΚΟ ΠΟΛΕΟΔΟΜΙΚΟ ΣΧΕΔΙΟ

ΚΕΝΤΡΟΝ Φ.Χ. [illegible]

ΗΜΕΡΟΜΗΝΙΑ ΦΩΤΟΛΗΨΙΑΣ [illegible]

ΔΙΑΝΟΜΗ ΠΙΝΑΚΙΔΩΝ

ΟΜΑΔΑ ΜΕΛΕΤΗΣ
Κ. ΑΝΤΑΧΟΠΟΥΛΟΣ
Ν. ΠΕΡΔΙΚΑΡΗΣ
Ν. ΣΙΔΕΡΗΣ
Σ. ΠΑΝΤΟΣ
Π. ΚΛΩΝΑΡΙΔΗΣ
Ν. ΑΠΟΣΤΟΛΟΠΟΥΛΟΣ
Ε. ΜΗΤΣΑΚΗ
Μ. ΑΘΑΝΑΣΙΑΔΗ
Γ. ΙΩΑΝΝΙΔΗΣ

ΤΕΧΝΙΚΗ ΥΠΟΔΟΜΗ
Αποχετευση ομβριων, αντιπλημμυρικη προσ.
Αποχετευση ακαθαρτων
Απορριματα

ΧΑΡΤΗΣ Π-2.3.1-2.4.1-2.5

ΚΛΙΜΑΚΑ 1:25000

ΜΑΙΟΣ 1989

ΛΙΜΝΗ

ΝΟΜΟΣ ΕΥΒΟΙΑΣ

ΒΟΡ. ΕΥΒΟΪΚΟΣ ΚΟΛΠΟΣ

Όρμος Λίμνης

Ακ. Γιαννιτσο

38°45'

Ε Π Α
82 84
ΥΠΟΜΝΗΜΑ
ΓΕΝΙΚΟ ΠΟΛΕΟΔΟΜΙΚΟ ΣΧΕΔΙΟ
Π-212
Λ Ι Μ Ν Η
ΜΑΙΟΣ 1984
ΝΟΜΟΣ

Ε.Π.Α
82.84

ΥΠΟΜΝΗΜΑ

Όρια σχεδίου πόλης 1987

I. Έργα και ζώνες

II. Έργα και ζώνες

III. Έργα και ζώνες

IV. Έργα και ζώνες μετά την πενταετία

Ιστορική παρέμβαση στην πόλη

ΓΕΝΙΚΟ ΠΟΛΕΟΔΟΜΙΚΟ ΣΧΕΔΙΟ

ΟΜΑΔΑ ΜΕΛΕΤΗΣ

ΔΙΑΝΟΜΗ ΠΙΝΑΚΙΔΩΝ

ΠΡΟΓΡΑΜΜΑ

ΧΑΡΤΗΣ Π-4.1

Φασεις αναπτυξης - ιστορικη παρεμβαση

ΚΛΙΜΑΚΑ 1:5000

ΛΙΜΝΗ

ΜΑΙΟΣ 1985

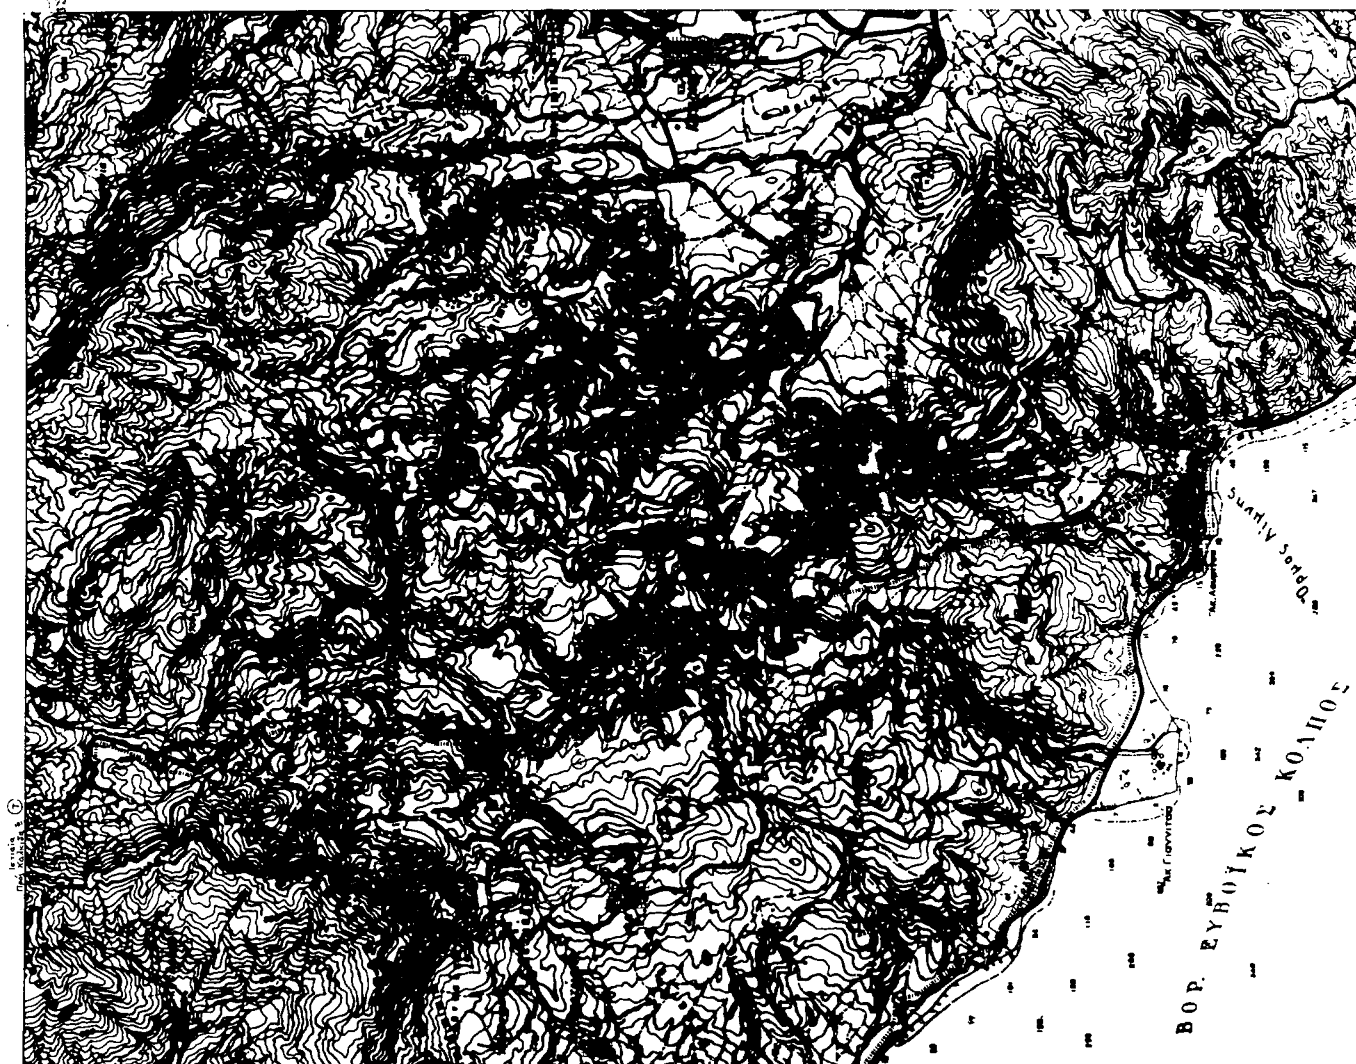
ΝΟΜΟΣ ΕΥΒΟΙΑΣ

ΥΠΟΜΝΗΜΑ

- Όρια ευρύτερης περιοχής ΟΤΑ — Greater area limits local authorities
- Όρια Δήμων και Κοινοτήτων — Municipality and community limits
- Οικισμοί — Settlements
- Αρτηρίες — Arterial streets
- Δίκτυο υπεραστικών λεωφορείων — Intercity bus lines
- Εγκαταστάσεις μαζικών μέσων μεταφοράς — Public transport installations
- Σταθμός λεωφορείων — Bus station

Γ 49585/86
Έγκριση του γενικού πολεοδομικού σχεδίου του δήμου Λίμνης (Ευβοίας).

3 Ιουλίου 1986
Η Δ/ντρια Γ4
Β. ΓΡΥΠΑΗ



ΓΕΝΙΚΟ ΠΟΛΕΟΔΟΜΙΚΟ ΣΧΕΔΙΟ

ΚΕΝΤΡΟΝ ΦΧ · ΗΜΕΡΟΜΗΝΙΑ ΦΩΤΟΛΗΨΙΑΣ

ΔΙΑΝΟΜΗ ΠΙΝΑΚΙΔΩΝ

ΟΜΑΔΑ ΜΕΛΕΤΗΣ
Χ. ΑΝΤΑΧΟΠΟΥΛΟΣ
Ν. ΠΕΡΔΙΚΑΡΗΣ
Ν. ΣΙΔΕΡΗΣ
Σ. ΠΑΝΤΟΣ
Π. ΚΑΟΝΑΡΙΔΗΣ
Ν. ΑΠΟΣΤΟΛΟΠΟΥΛΟΣ
Ε. ΜΗΤΣΑΚΗ
Μ. ΑΘΑΝΑΣΙΑΔΗ
Γ. ΙΩΑΝΝΙΔΗΣ

ΤΕΧΝΙΚΗ ΥΠΟΔΟΜΗ

ΧΑΡΤΗΣ Π-2.1.1 Μεταφορική υποδομή

ΚΛΙΜΑΚΑ

ΛΙΜΝΗ

ΜΑΙΟΣ 198· ΝΟΜΟΣ ΕΥΒΟΙΑΣ

Ε.Π.Α
82.84

ΥΠΟΜΝΗΜΑ

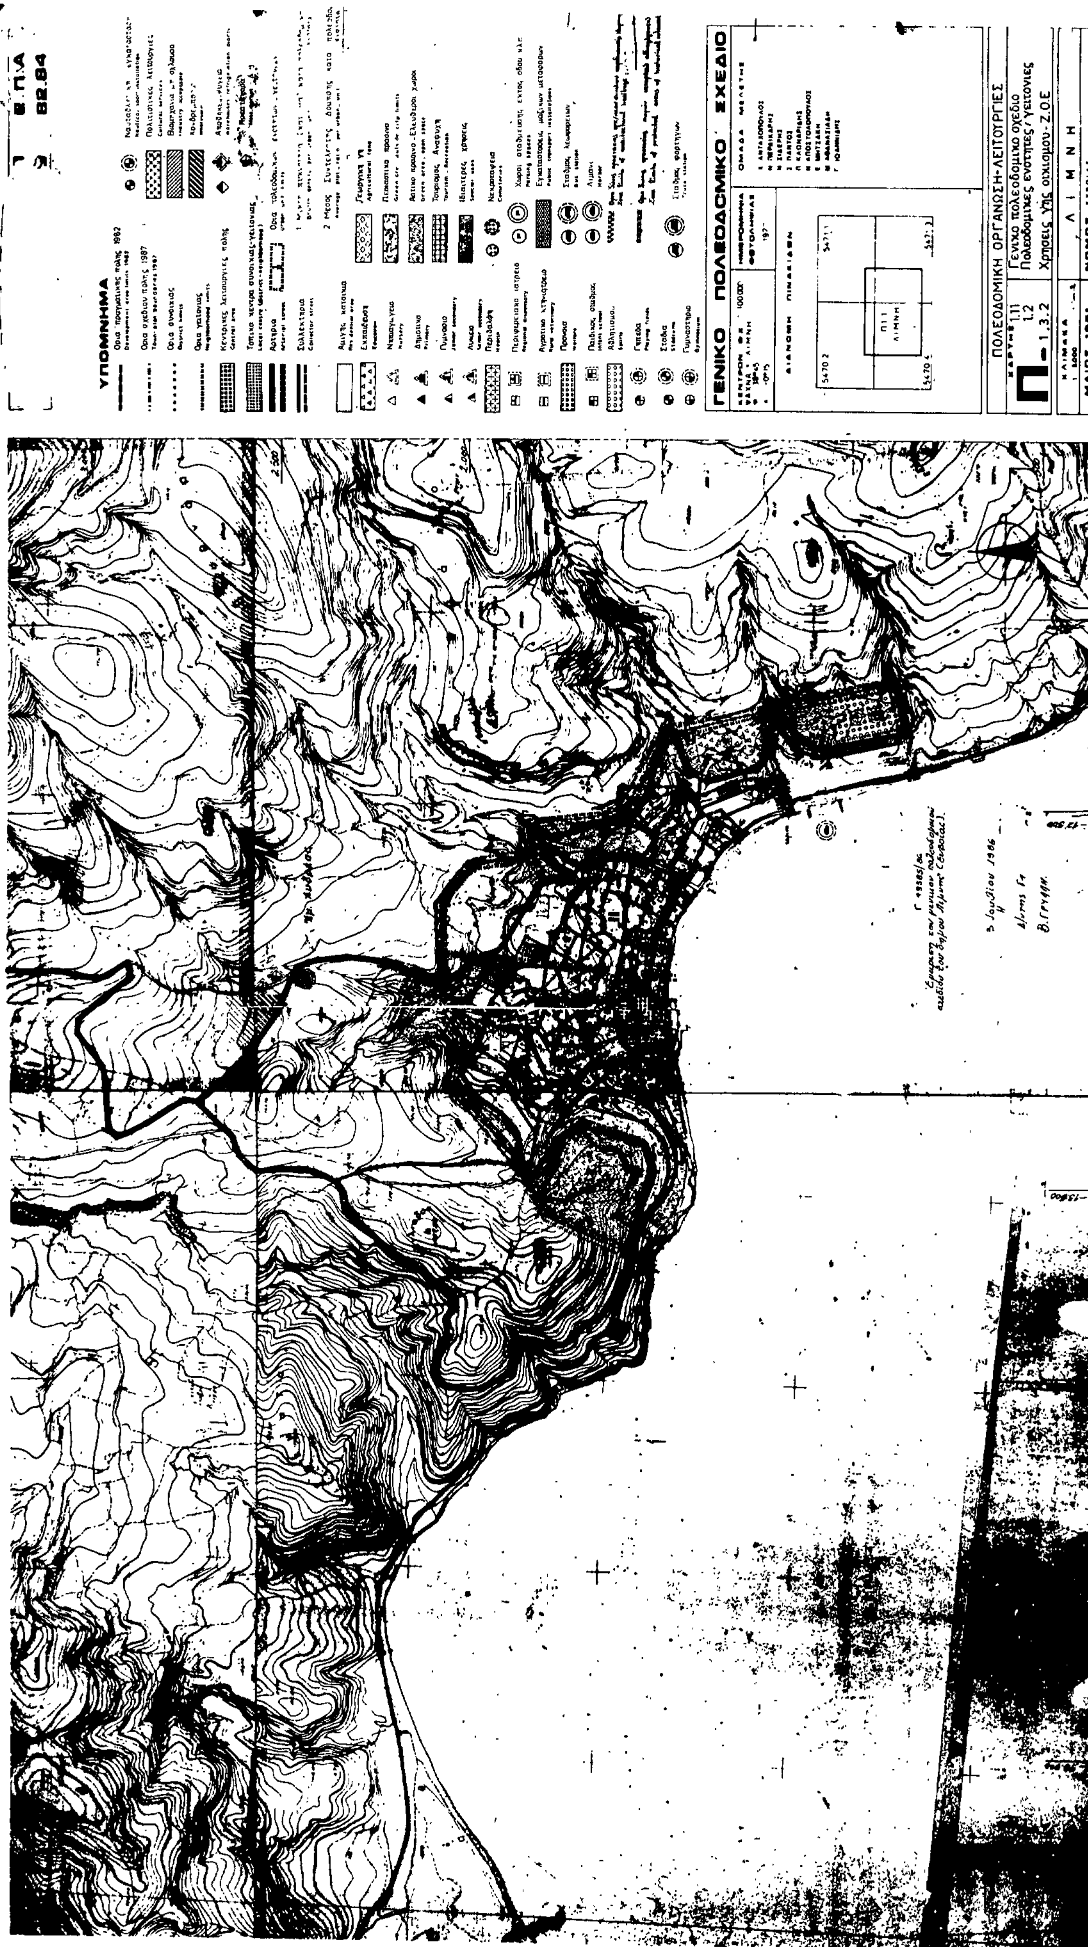
ΓΕΝΙΚΟ ΠΟΛΕΟΔΟΜΙΚΟ ΣΧΕΔΙΟ

ΠΟΛΕΟΔΟΜΙΚΗ ΟΡΓΑΝΩΣΗ - ΛΕΙΤΟΥΡΓΙΕΣ

Π-16.2 Ζωνες οργανωμενης αναπτυξης - Εξυγιανσης κατοικιας

ΛΙΜΝΗ

ΜΑΙΟΣ 1985


ΥΠΟΜΝΗΜΑ
ΓΕΝΙΚΟ ΠΟΛΕΟΔΟΜΙΚΟ ΣΧΕΔΙΟ
ΠΟΛΕΟΔΟΜΙΚΗ ΟΡΓΑΝΩΣΗ-ΛΕΙΤΟΥΡΓΙΕΣ
ΛΙΜΝΗ

Ε.Π.Α
82-84

ΥΠΟΜΝΗΜΑ

Ορια σχεδιου πολης 1987

Με ροη βαρυτητας υπο πιεση σε κλειστο κυκλωμα

Δεξαμενες αποθηκευσης

Επιγεια δεξαμενη

ΓΕΝΙΚΟ ΠΟΛΕΟΔΟΜΙΚΟ ΣΧΕΔΙΟ

ΗΜΕΡΟΜΗΝΙΑ ΦΩΤΟΛΗΨΙΑΣ

ΟΜΑΔΑ ΜΕΛΕΤΗΣ

ΔΙΑΝΟΜΗ ΠΙΝΑΚΙΔΩΝ

ΤΕΧΝΙΚΗ ΥΠΟΔΟΜΗ

ΧΑΡΤΗΣ

Π-2.2.2

Υδρευση

ΚΛΙΜΑΚΑ 1:5000

ΛΙΜΝΗ

ΜΑΙΟΣ 1985

ΝΟΜΟΣ